




VÝSADBA LISTNATÉHO STROMU

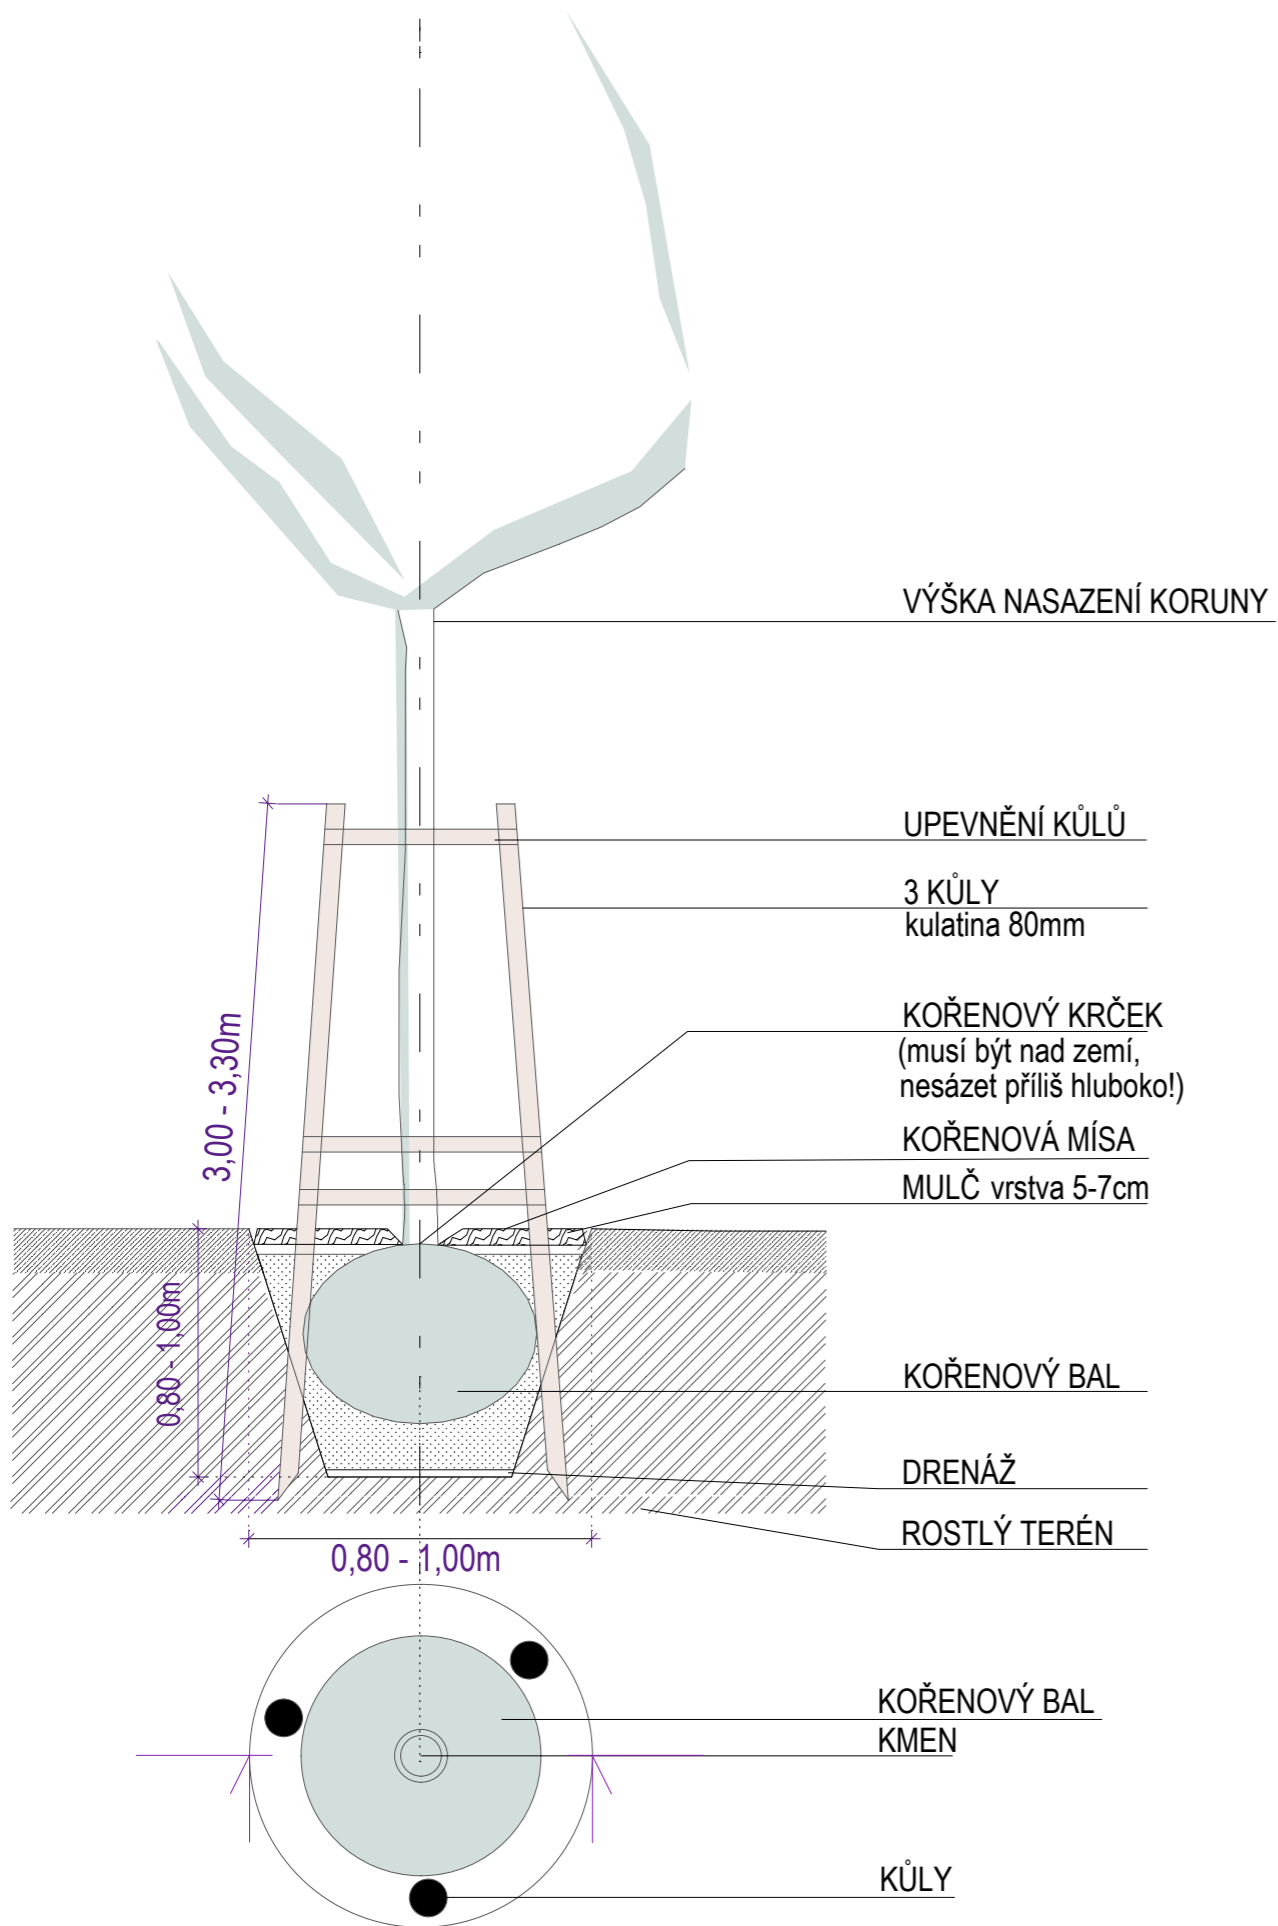

VÝSADBA ŽIVÉHO PLOTU

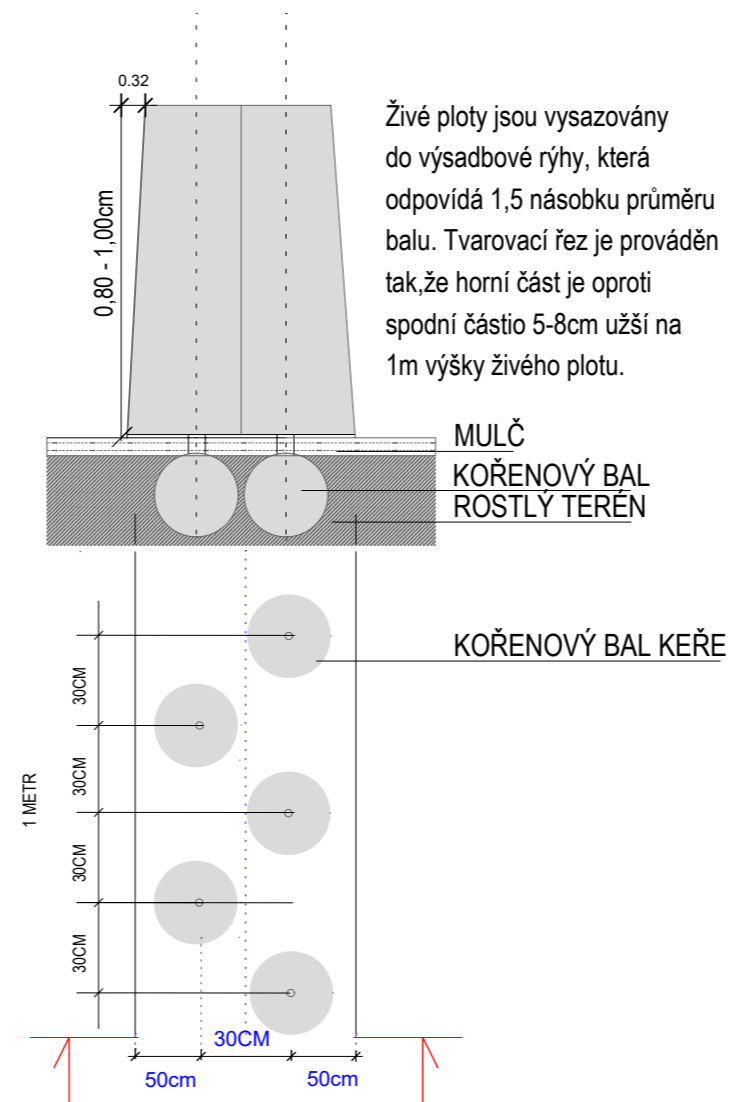

VÝSADBA KEŘŮ

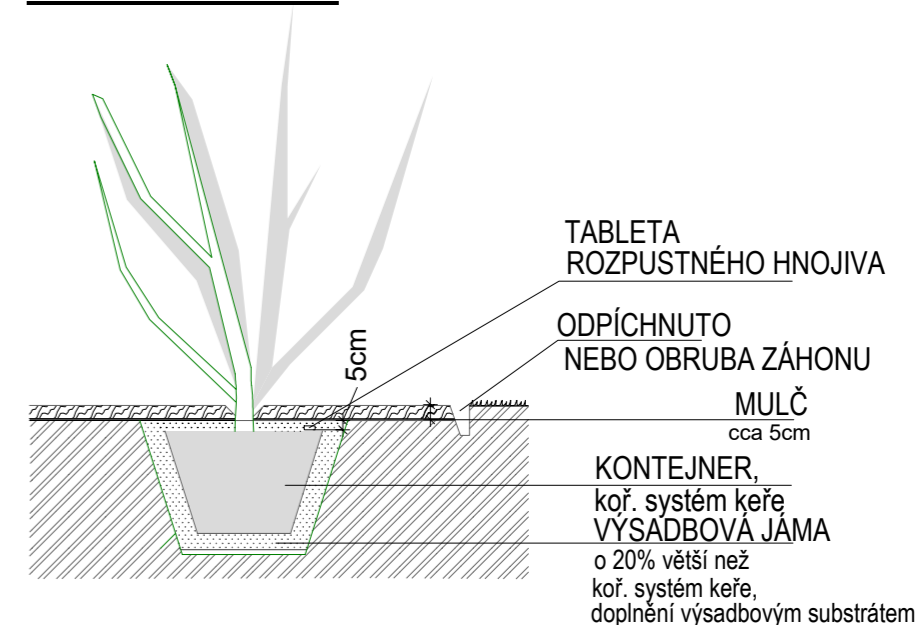

Název akce:

VÝSADBY STROMŮ, KEŘŮ A PŘESADBY DŘEVIN - MŠ HORNICKÁ 43A

Název výkresu:

DETAIL SADOVÝCH ÚPRAV

Objednatel: Městský obvod Moravská Ostrava a Přívoz
Náměstí Dr. E. Beneše 555/6
729 29 Moravská Ostrava

Bukovanského 2089/37, 710 00 Ostrava
atelier: Českobratrská 7, 702 00 Ostrava
M: +420 604 826 200,
E: magda.jiri@seznam.cz, www.zaka22.cz

Lokalita: Zahrada MŠ Hornická a přilehlé okolí
katastr: Moravská Ostrava (713520)
p.č.: 4049, 2907/54, 2887/69

Stupeň: DPS Číslo pare:

Datum: 09-2016

Vedoucí práce: Ing. Magda Cigánková Fialová

Měřítko: 1 : 25 Číslo výkresu:

Spolupráce: Ing. Romana Šašínková

Formát: 2 X A4