

GPS:
49.8364467N, 18.2946958E

ulice Biskupská - Masarykovo náměstí

Ostrava

okres Ostrava-město

Moravskoslezský kraj

Česko


D 1.4.4. - ZARÍZENÍ SILNOPROUDÉ ELEKTROTECHNIKY

ZODP.PROJEKTANT	VYPRACOVAL	AUTORIZACE:	Karel Chytil & syn projektovni a.z.s.
Karel Chytil	Karel Chytil		IČO 640 82 351
PODPIS	PODPIS	PODPIS	Kontaktní 822/63, Ostrava mob.: 724 978 547
STAVEBNÍK :	SÚO, Městský obvod MÚP, Ostrava 9, Pivoz Korunni 822/63, Ostrava mob.: 724 978 547		
MÍSTO STAVBY:	Ostrava-Moravská Ostrava, Masarykovo nám.		
AKCE	Posílení energetické výzbroje pro stánkový prodej Masarykovo náměstí, k.ú. Moravská Ostrava		
OBSAH	FORMÁT	VÝKRES Č.	ZAK.Č.
KOORDINAČNÍ SITUACE	2 A4	D1.4.4.E-01	18-07-37

NR 112/NNP7/VN 5

Variabilní zkušební svorkovnice, pojistkový odpínač, svorkovnice

(svorky) jistič zásuvky, zásuvka, oddělovací člen (převodník), zdroj, telefonní zásuvka

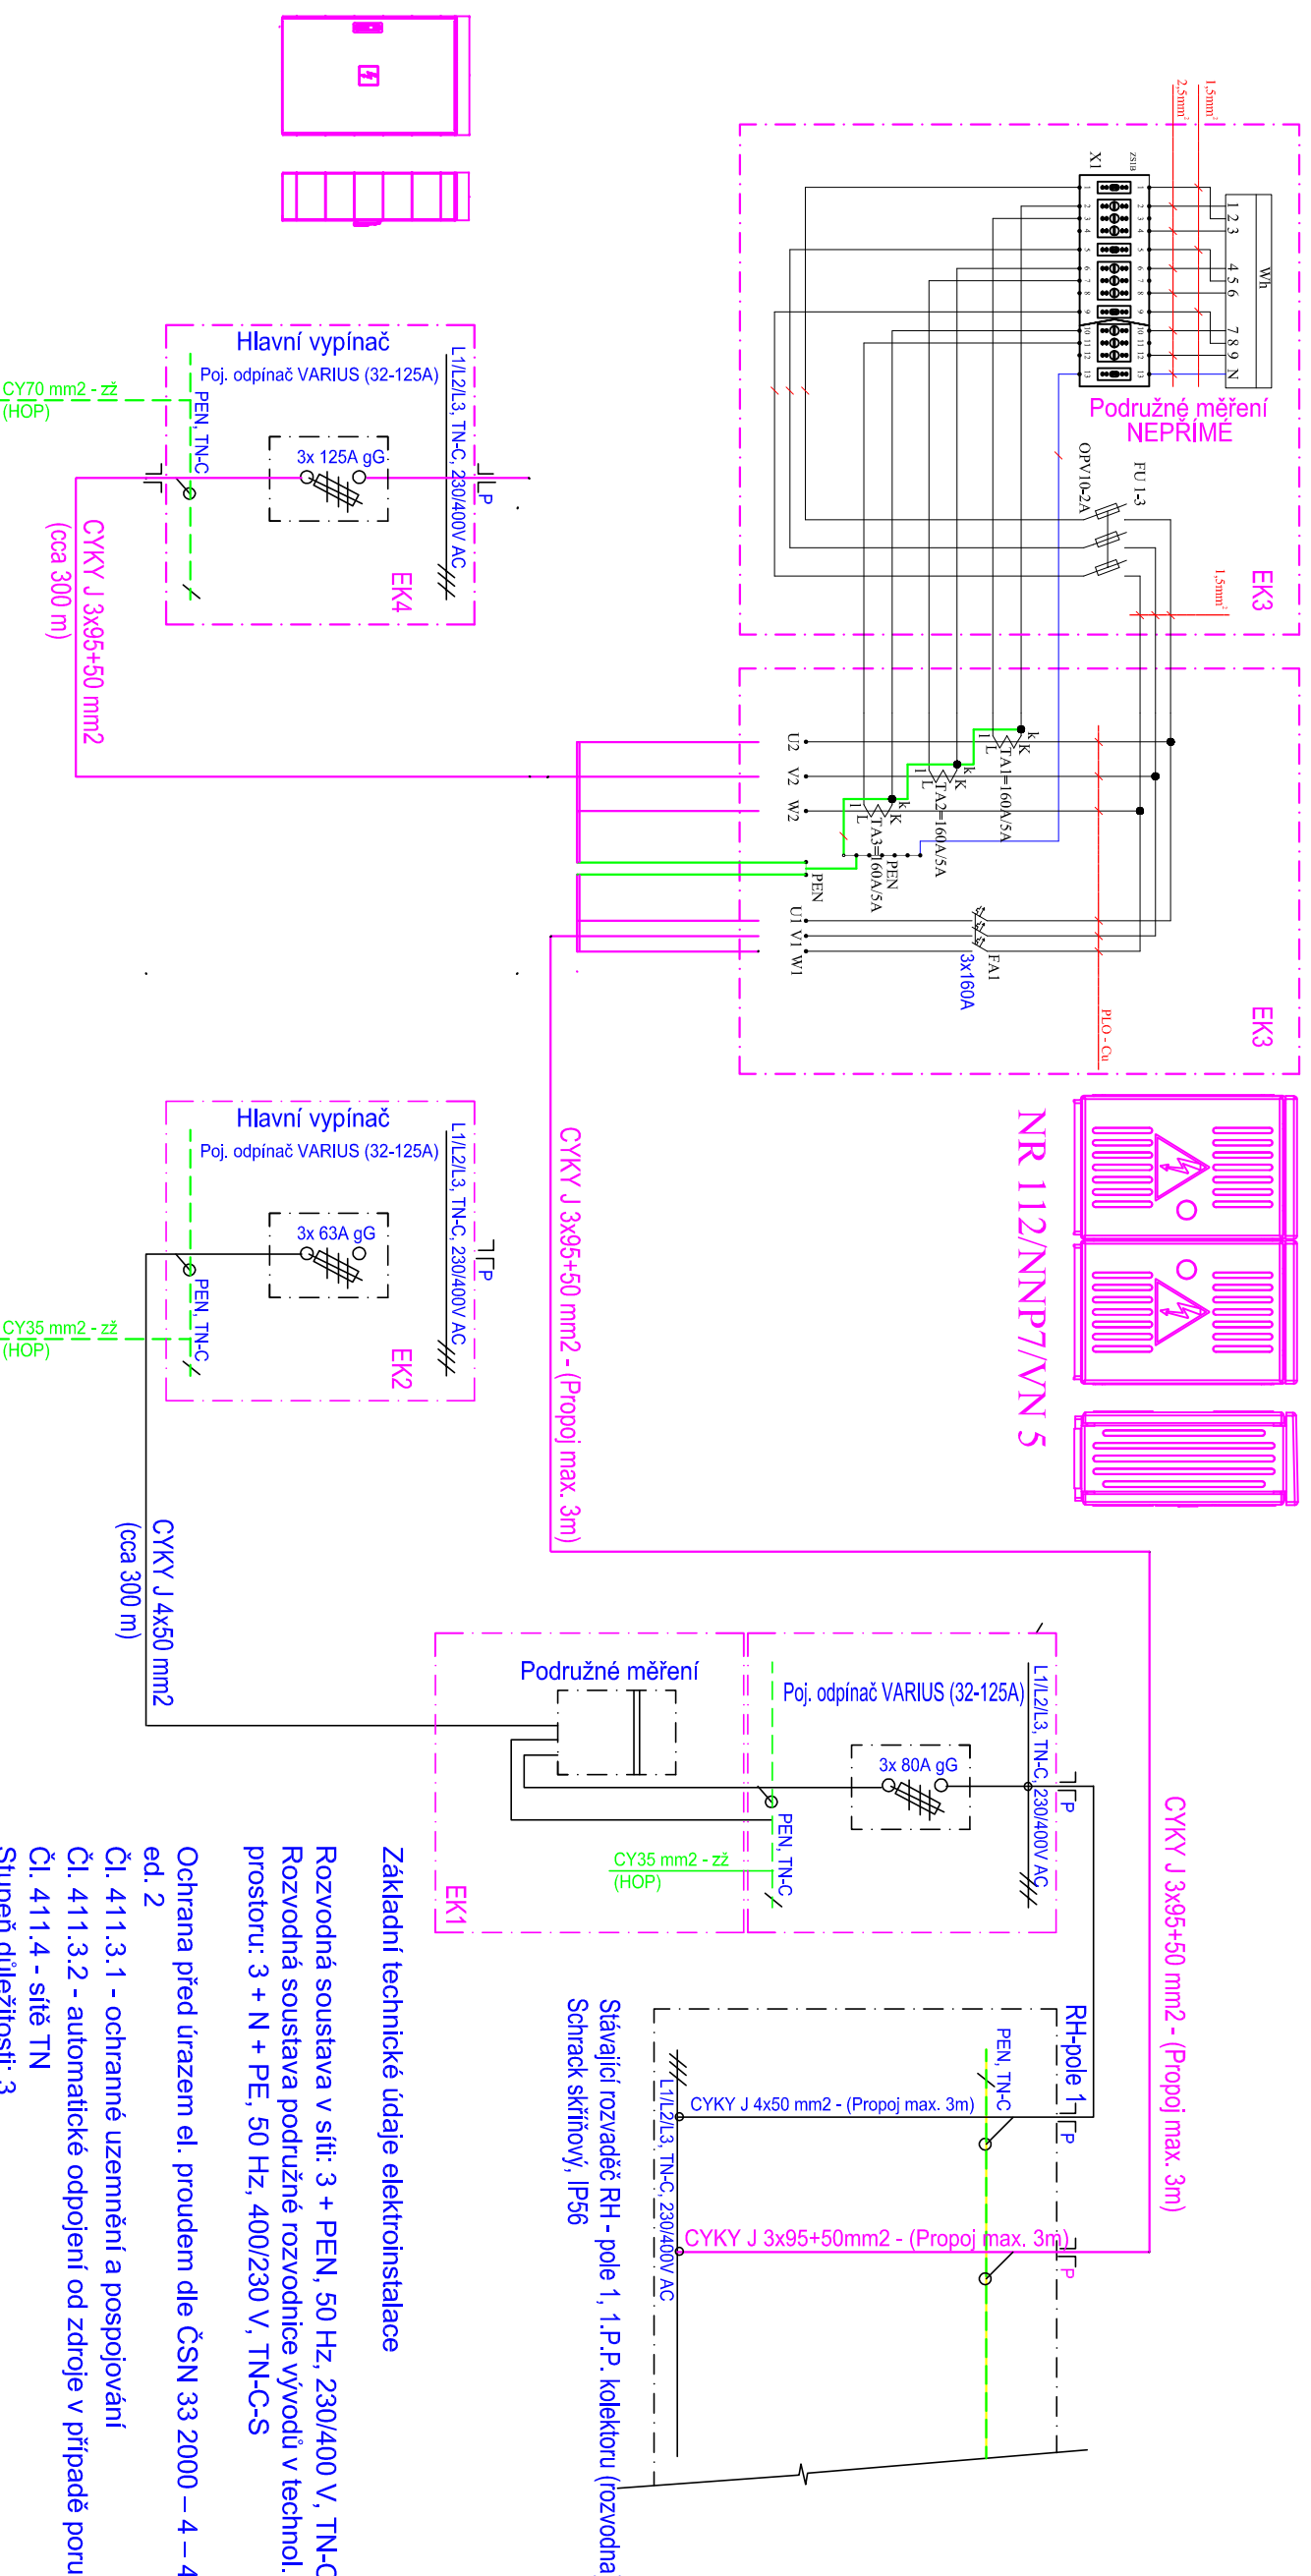

Vývod pro posílení napájení technologji kašny v k.ú. Mor. Ostrava
(Vývod do 3.P.P. kolektoru, po kabel. lávkách a k výstupu 290 L)

Vývod pro posílení výzbroje stánkového prodeje v k.ú. Mor. Ostrava
(Vývod do 3.P.P. kolektoru, po kabel. lávkách a k výstupu 298L
výstup a umístění HV, bude upřesněn v průběhu realizace)

EK1-stávající

Tř. izol. II, IP 66, nástěnná skříň, plastová
1P.P. kolektoru - ROZVODNA

EK2-stávající

EK4-nová

Tř. izol. II, IP 66, nástěnná skříň, plastová
Podzemní technologický prostor kašny (fontány)

EK3 - nová

NR 212/NNP7/VN 5 –
Variabilní zkušební svorkovnice,

pojistkový odpínač, svorkovnice
(svorky) jistič zásuvky, zásuvka, oddělovací člen (převodník), zdroj,
470 x 620 x 320

Tř. izol. II, IP 66, nástěnná skříň, plastová
1P.P. kolektoru - ROZVODNA

Základní technické údaje elektroinstalace

Rozvodná soustava v síti: 3 + PEN, 50 Hz, 230/400 V, TN-C
Rozvodná soustava podružné rozvodnice vývodů v technol.
prostoru: 3 + N + PE, 50 Hz, 400/230 V, TN-C-S

Ochrana před úrazem el. proudem dle ČSN 33 2000 – 4 – 41,
ed. 2

Čl. 411.3.1 - ochranné uzemnění a pospojování

Čl. 411.3.2 - automatické odpojení od zdroje v případě poruchy

Čl. 411.4 - síť TN

Stupeň důležitosti: 3

D 1.4.4. - ZAŘÍZENÍ SILNOPROUDÉ ELEKTROTECHNIKY

ZODP.PROJEKTANT	VYPRACOVAL	AUTORIZACE:
Karel Chytil	Karel Chytil	Karel Chytil & syn projektovní el.zařízení IČO 640 82 351 Korunní 822/63, Ostrava mob.: 724 978 547
PODPIS	PODPIS	FORMÁT
STAVEBNÍK : nđm. Dr. E. Beneš 555/6, 729 29 Ostrava,	PODPIS	DATUM
MÍSTO STAVBY: Ostrava-Moravská Ostrava, Masarykovo nđm.	PODPIS	STUPĚN
AKCE	PODPIS	MĚŘÍTKO
Posílení energetické výzbroje pro stánkový prodej Masarykovo náměstí, k.ú. Moravská Ostrava	PODPIS	VÝKRES Č.
OBSAH	PODPIS	ZAK.Č.
SCHEMA ZAPOJENÍ A PŘÍPOJKA NN-0,4KV	PODPIS	D1.4.4.E-02
	PODPIS	18-07-37